


N° MO-1	RDC
5 pièces	

SURFACE HABITABLE	
T5-MO-1	97.3
ENTREE	3.1
SEJOUR	23.7
CUISINE	8.7
SDB/WC	5.0
DGT 1	6.7
DGT 2	3.0
SDE/WC	4.3
CHAMBRE 1	11.6
CHAMBRE 2	9.3
CHAMBRE 3	10.7
CHAMBRE 4	11.2



ANNEXES	
Terrasse	12.4
Jardin	65.7
Abri Jardin	2.4

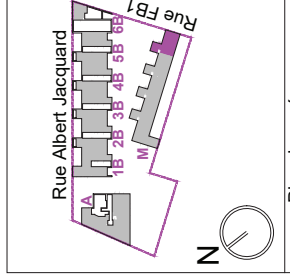

NOTA:

- Des modifications sont susceptibles d'être apportées à ce plan en fonction des nécessités techniques, de la réalisation effective et de l'équipement.
- Les surfaces et les côtes indiquées (dimensionnelles ou altimétriques) sont soumises aux tolérances réglementaires.
- Les plantations figurant sur le plan sont susceptibles d'évoluer en situation nombre, dimensions.
- Les plantations figurant sur le plan sont indicatives et pourront faire l'objet de modification, aussi bien en nombre qu'en nature.
- Les caractéristiques, cotations, regards ne sont pas figurés.
- La surface habitable est approximative.
- Le mobilier et l'électroménager ne sont pas fournis.
- Les équipements techniques sont fournis dans le respect de la norme handicapée. La liste est non fournie.

INTITULE	Ind.	Date
Plan base	A	01/09/2016

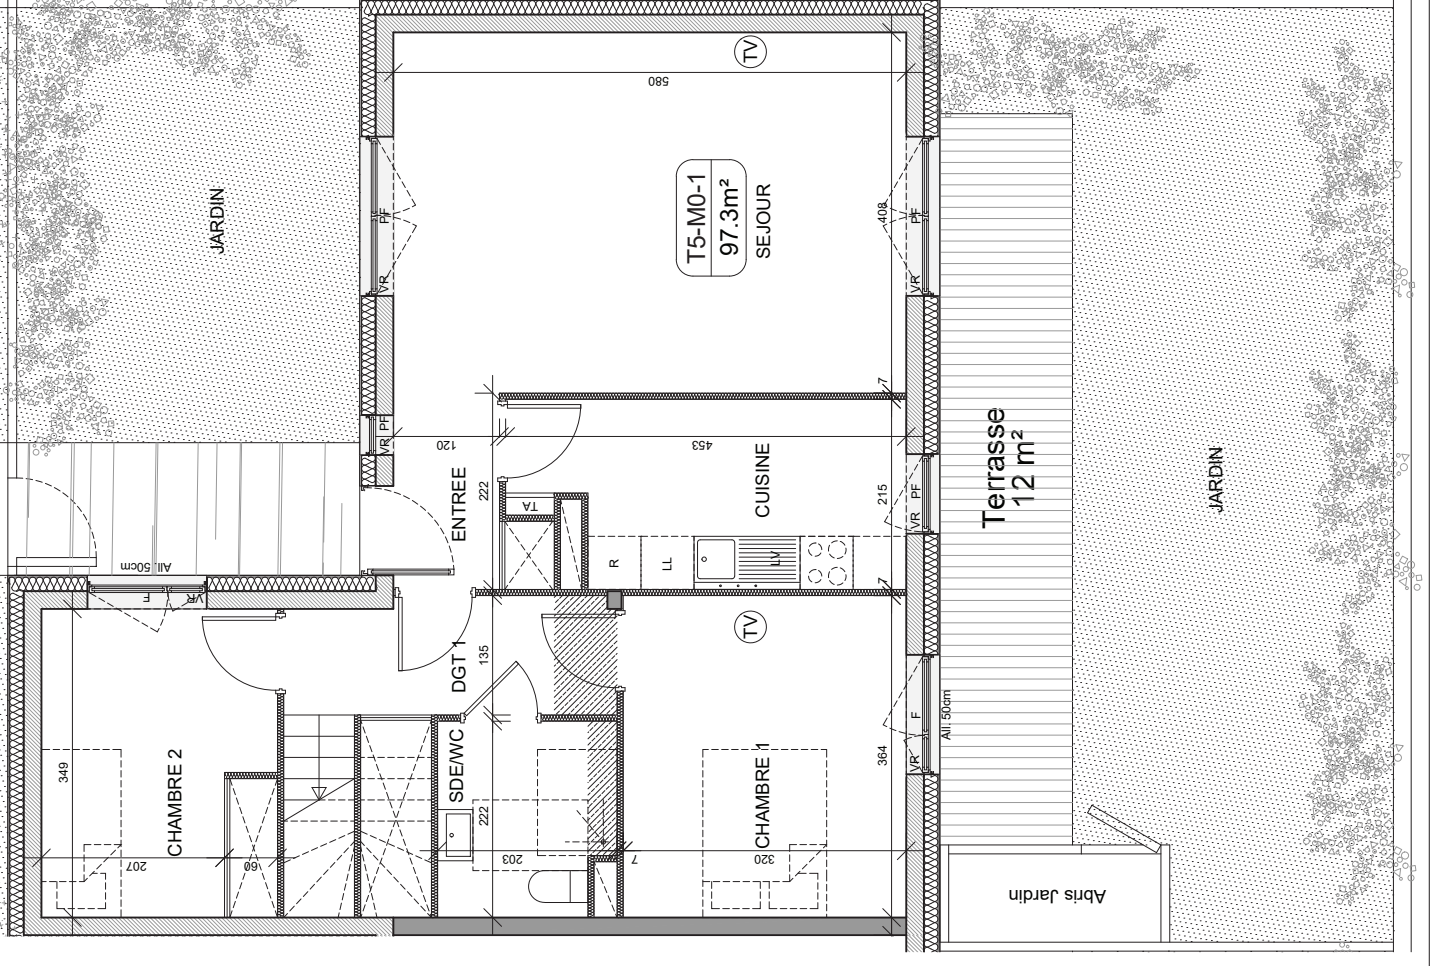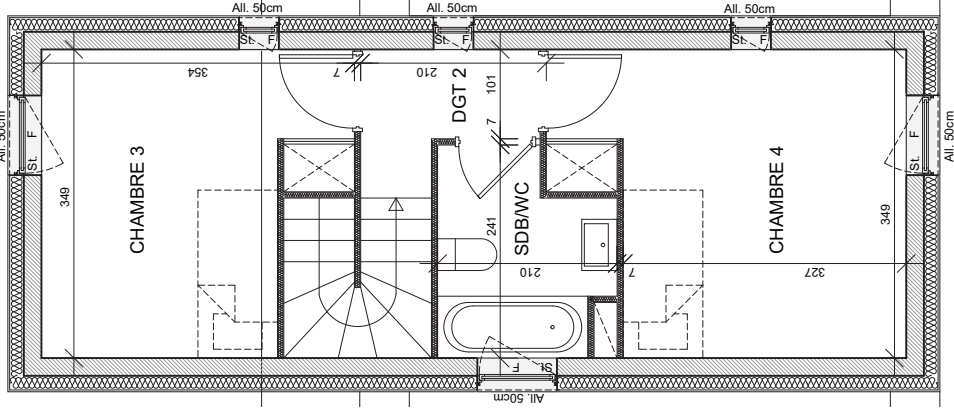

Lave-vaisselle
Lévy
Réfrigérateur

Gaine technique

Plafonds faux-plafonds
245cm
Tableau aborné

Volant roulant
Serrure
Allège-plaine

VR environ 135 cm (max)
Porte fenêtre
F

ECHELLE GRAPHIQUE: 0 1 2 3

LEGENDE: HSP Porte fenêtre
PF Fenêtre
VR All.

