


VILLA MONT-MESLY


10 rue Danielle Mitterrand

94380 BONNEUIL-SUR-MARNE

PLAN DE REPERAGE

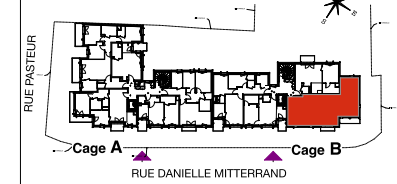

B-204

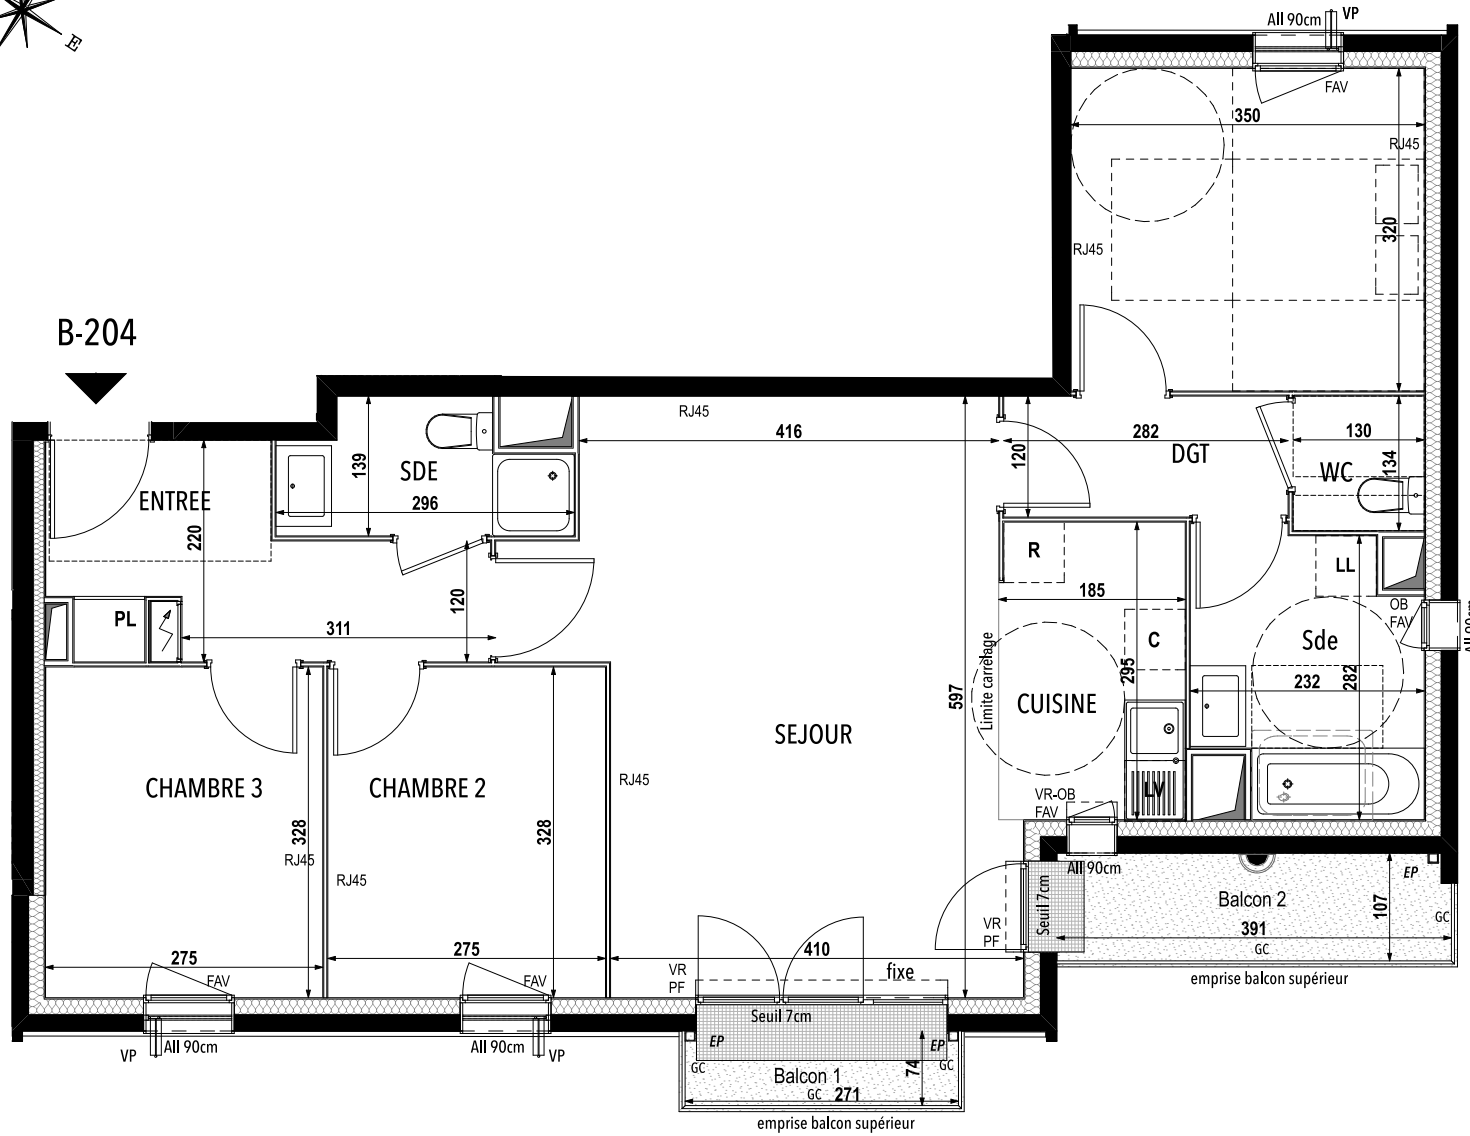

Rue Danielle Mitterrand

TYPE : 4 PIECES

B-204

étage 2

Entrée	7,55 m ²
Séjour	25,25 m ²
Cuisine	5,43 m ²
Chambre 1	11,21 m ²
Chambre 2	9,03 m ²
Chambre 3	9,02 m ²
SDB	5,96 m ²
Sde	3,37 m ²
Wc	1,74 m ²
Dgt	3,38 m ²

SURFACE TOTALE HABITABLE 81,94 m²

Balcon 1	2,01 m ²
Balcon 2	4,16 m ²

SURFACE TOTALE PRIVATIVE 88,11 m²

LEGENDE

F/PF : Fenêtre / Porte Fenêtre	PL : Placard
FAV : Fenêtre allège vitrée	R : Attente Réfrigérateur
OB : Oscillo-Battant	LV : Attente Lave Vaisselle
VP : Volet Pliant	LL : Attente Lave Linge
VR : Volet Roulant	C : Attente Cuisson
GC : Garde-corps	▨ : Soffite / Faux-plafond
☪ : Applique	▧ : Caillebotis
⏏ : Tableau électrique	▩ : Dalles sur plots
	⊙ : PC étanche

Date: 16 Octobre 2019

Ech: 1/50^{ème}

Brelan d'arch architectes



Les emplacements des divers meubles ou éléments figurant sur le plan sont positionnés uniquement à titre indicatif. Les côtes et surfaces sont données sous réserve des impératifs de construction et des tolérances d'exécution. S'ils sont représentés, les retombées, les soffites, les faux-plafonds, les canalisations, ou les radiateurs sont figurés à titre indicatif. La surface des placards est comprise dans celle des pièces attenantes. Ce plan peut subir des modifications dues à des tolérances d'exécution et des impératifs techniques. Il en est de même en ce qui concerne les haies, les arbustes et les talus.

Rue Danielle Mitterrand