


Rue Pasteur

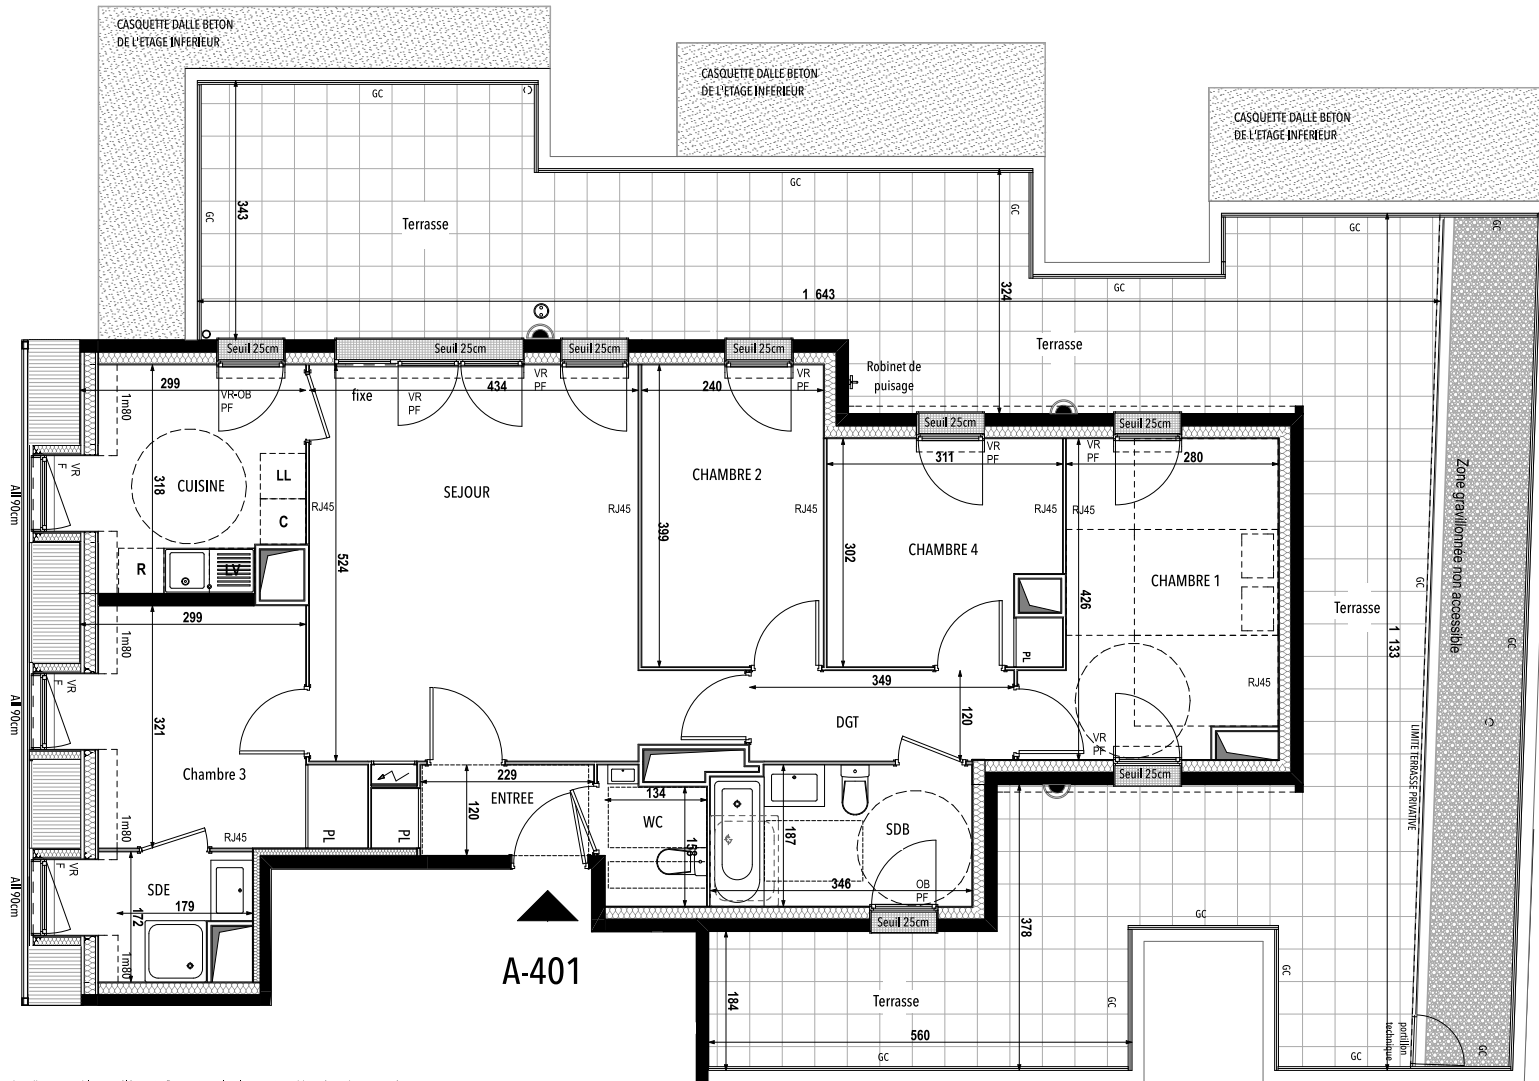

Les emplacements des divers meubles ou éléments figurant sur le plan sont positionnés uniquement à titre indicatif. Les côtes et surfaces sont données sous réserve des impératifs de construction et des tolérances d'exécution. S'ils sont représentés, les retombées, les soffites, les faux-plafonds, les canalisations, ou les radiateurs sont figurés à titre indicatif. La surface des placards est comprise dans celle des pièces attenantes. Ce plan peut subir des modifications dues à des tolérances d'exécution et des impératifs techniques. Il en est de même en ce qui concerne les haies, les arbustes et les talus.




VILLA MONT-MESLY

8 rue Danielle Mitterrand

94380 BONNEUIL-SUR-MARNE

PLAN DE REPERAGE

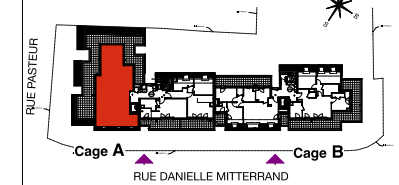

TYPE : 5 PIECES

A-401

étage 4

Entrée	3,28 m ²
Séjour	24,15 m ²
Cuisine	7,93 m ²
Chambre 1	12,27 m ²
Chambre 2	9,58 m ²
Chambre 3	9,79 m ²
Chambre 4	9,02 m ²
Sdb	6,33 m ²
Dgt	4,22 m ²
Sde	3,41 m ²
Wc	2,36 m ²

SURFACE TOTALE HABITABLE 92,34 m²

Terrasse 77,13 m²

SURFACE TOTALE PRIVATIVE 169,47 m²

LEGENDE

F/PF : Fenêtre / Porte Fenêtre	PL : Placard
FAV : Fenêtre allège vitrée	R : Attente Réfrigérateur
OB : Oscillo-Battant	LV : Attente Lave Vaisselle
VP : Volet Pliant	LL : Attente Linge
VR : Volet Roulant	C : Attente Cuisson
GC : Garde-corps	: Soffite / Faux-plafond
: Applique	: Dalles sur plots
: Tableau électrique	: PC étanche

Date : 16 Octobre 2019

Ech : 1/100^{ème}

Brelan d'arch architectes

